


Чертеж планировки территории (основной чертеж) М 1:2000

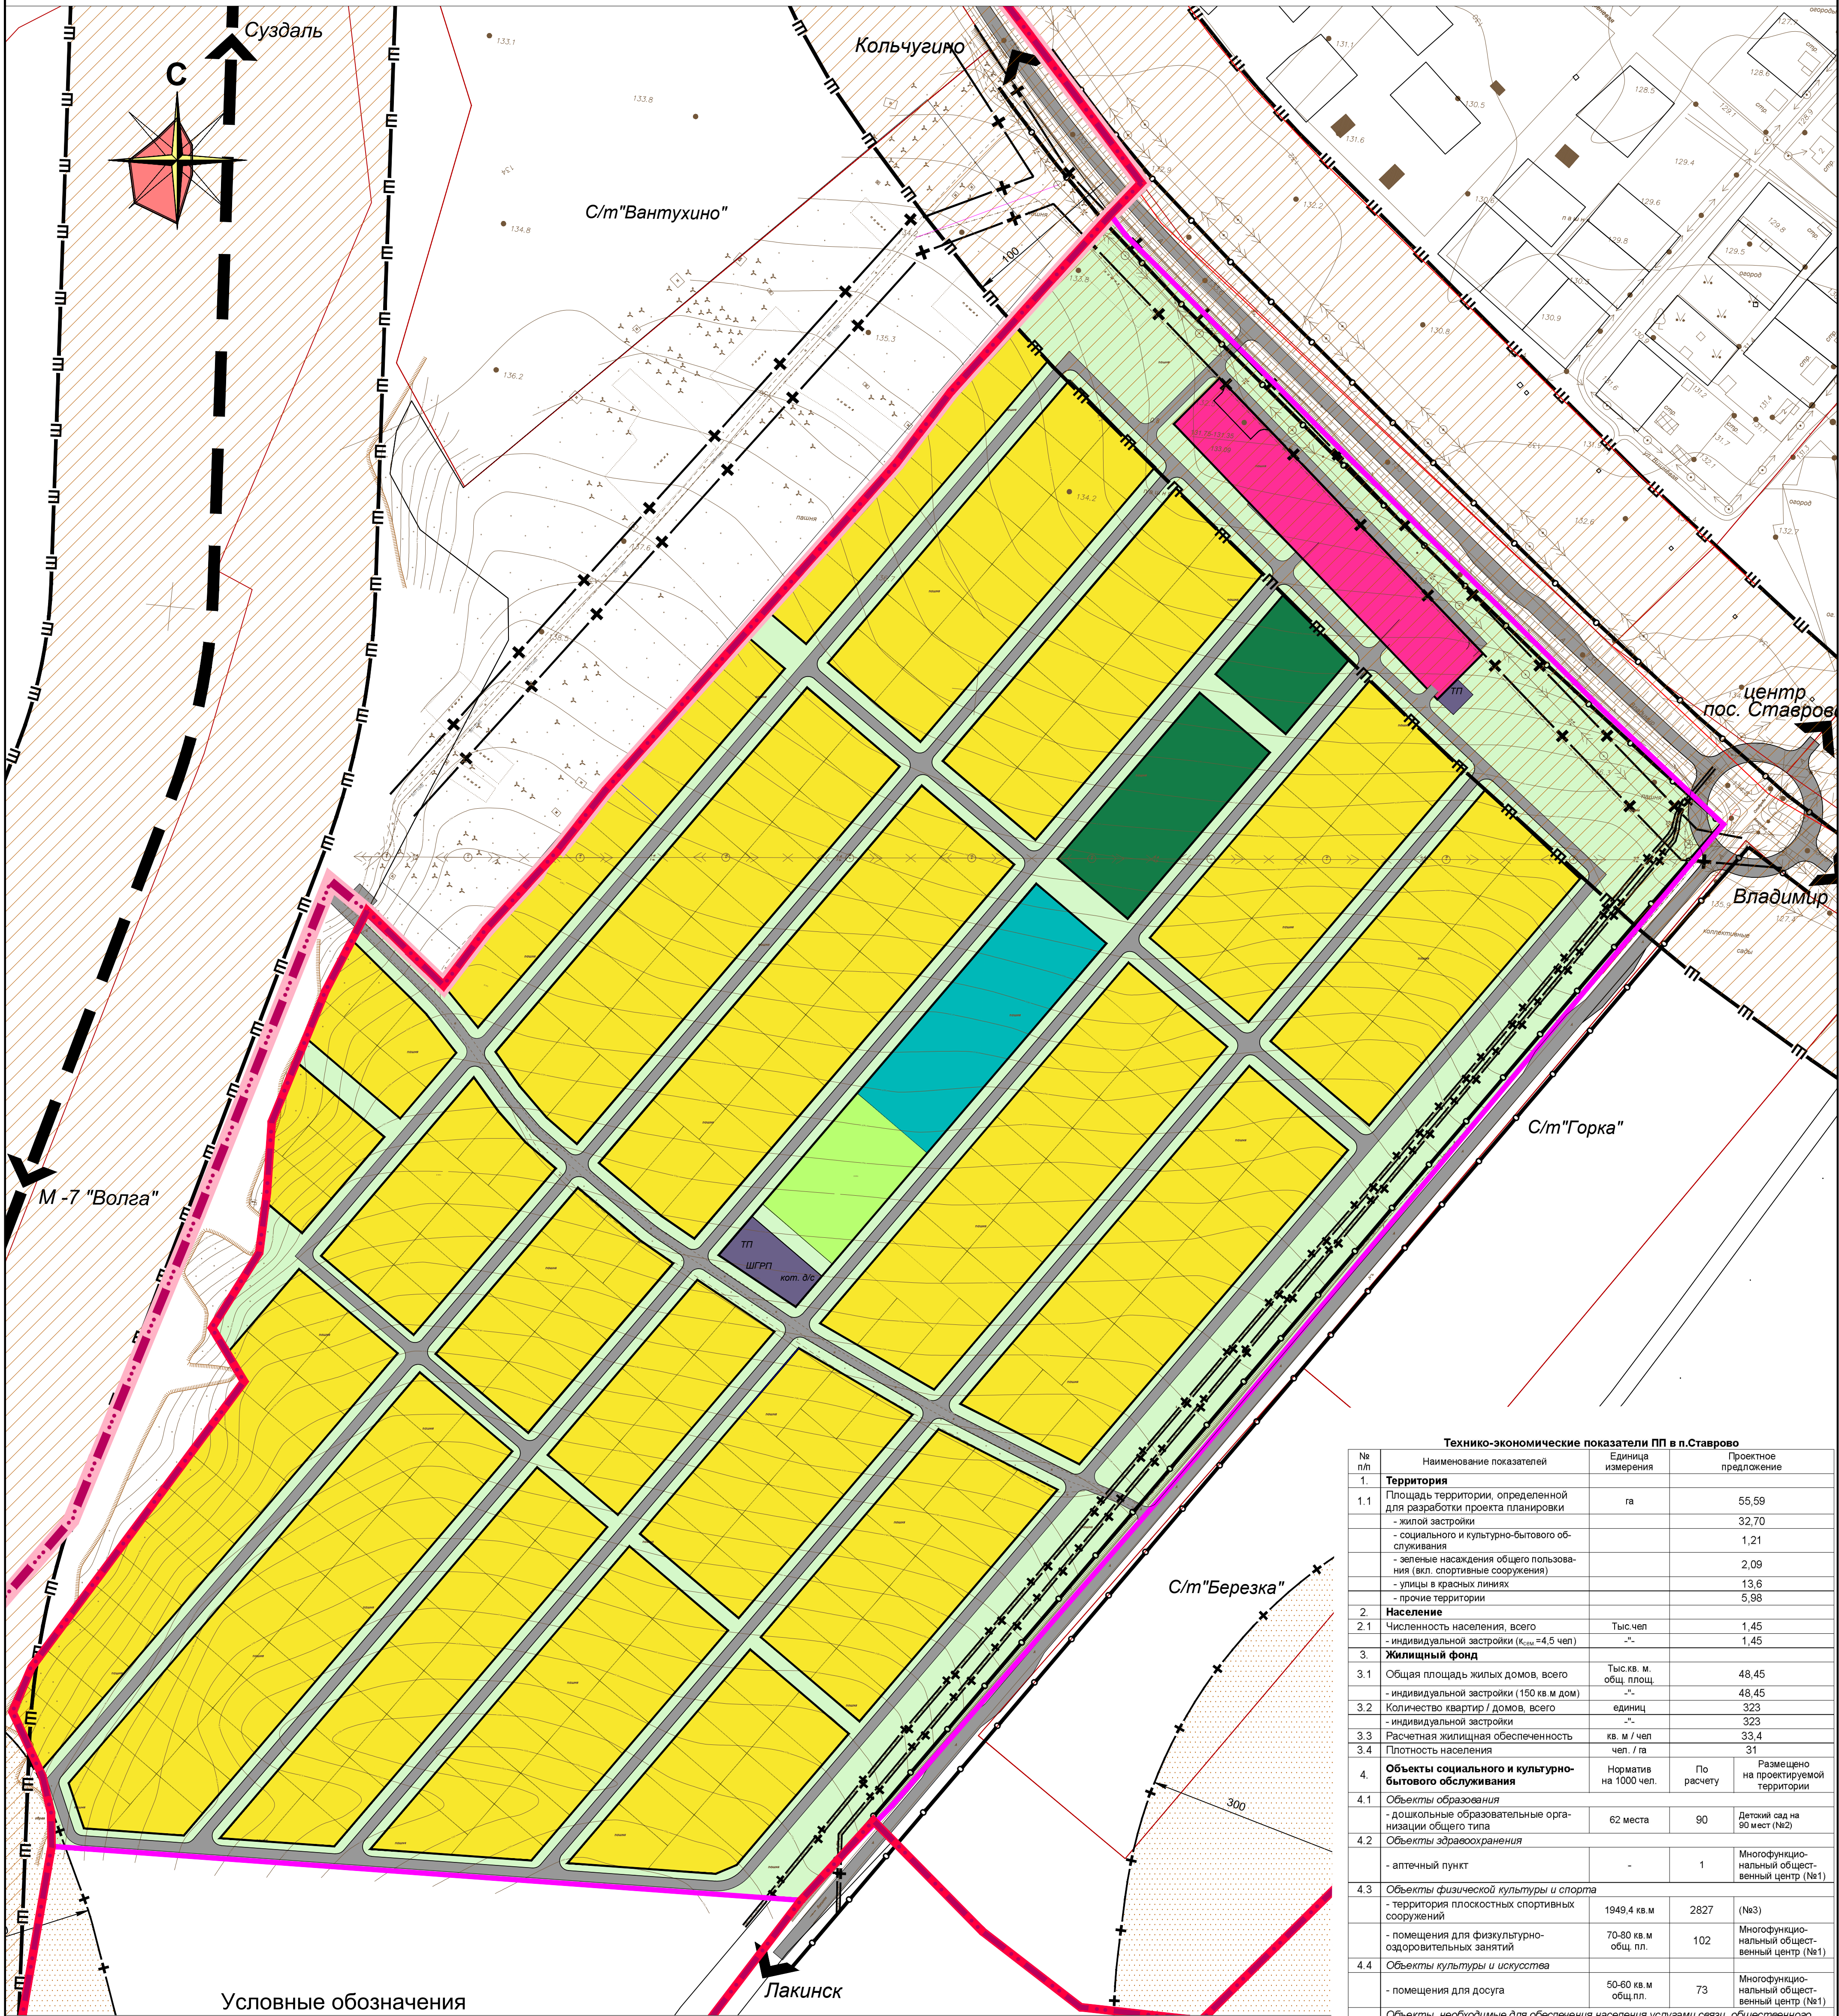

Условные обозначения

- Зона жилой застройки**
- индивидуальное жилищное строительство ведение личного подсобного хозяйства
 - коммунальное обслуживание жилой застройки (объекты инженерной инфраструктуры, ТП)
 - объект дошкольного образования (детский сад)
- Зона обслуживания и коммерческой деятельности местного значения**
- объекты торговли, развлечения и многофункциональные комплексы обслуживания
- Территории общего пользования**
- улицы, объекты улично - дорожной сети, автомобильные дороги и пешеходные тротуары
 - парки, скверы, бульвары, детские игровые площадки
- Территории для организации отдыха (рекреация)**
- площадки для отдыха и занятий спортом, детские игровые площадки

- Административно-территориальные границы**
- муниципального образования пос. Ставрово
 - поселка Ставрово
 - земельного участка
 - красные линии
- Границы зон с особыми условиями использования территории**
- охранных зон инженерных коммуникаций
 - санитарно-защитных зон
 - зон шумового дискомфорта
 - полос отвода автомобильных дорог

Технико-экономические показатели ПП в п.Ставрово				
№ пп	Наименование показателей	Единица измерения	Проектное предложение	
1.	Территория			
1.1	Площадь территории, определенной для разработки проекта планировки	га	55,59	
	- жилой застройки		32,70	
	- социального и культурно-бытового обслуживания		1,21	
	- зеленые насаждения общего пользования (вкл. спортивные сооружения)		2,09	
	- улицы в красных линиях		13,6	
	- прочие территории		5,98	
2.	Население			
2.1	Численность населения, всего	Тыс.чел	1,45	
	- индивидуальной застройки ($K_{ин} = 4,5$ чел)	-	1,45	
3.	Жилищный фонд			
3.1	Общая площадь жилых домов, всего	Тыс кв. м общ. площ.	48,45	
	- индивидуальной застройки (150 кв. м дом)	-	48,45	
3.2	Количество квартир / домов, всего	единиц	323	
	- индивидуальной застройки	-	323	
3.3	Расчетная жилищная обеспеченность	кв. м / чел	33,4	
3.4	Плотность населения	чел. / га	31	
4.	Объекты социального и культурно-бытового обслуживания	Норматив на 1000 чел.	По расчету	Размещено на проектируемой территории
4.1	Объекты образования			
	- дошкольные образовательные организации общего типа	62 места	90	Детский сад на 90 мест (№2)
4.2	Объекты здравоохранения			
	- аптечный пункт	-	1	Многофункциональный общественный центр (№1)
4.3	Объекты физической культуры и спорта			
	- территория плоскостных спортивных сооружений	1949,4 кв. м	2827	(№3)
	- помещения для физкультурно-оздоровительных занятий	70-80 кв. м общ. пл.	102	Многофункциональный общественный центр (№1)
4.4	Объекты культуры и искусства			
	- помещения для досуга	50-60 кв. м общ. пл.	73	Многофункциональный общественный центр (№1)
4.5	Объекты, необходимые для обеспечения населения услугами связи, общественного питания, торговли и бытового обслуживания			
	- отделение почтовой связи	1	1	
	- объекты общественного питания	8 мест	12	
	- объекты торговли	100 кв. м торг. пл.	145	Многофункциональный общественный центр (№1)
	- объекты бытового обслуживания	2 раб. места	3	

Многофункциональный общественный центр — 3200 кв. м общ. пл. 3 этажа

						6366-16		
						Владимирская область МО п.Ставрово		
						Разработка проекта планировки земельного участка, расположенного по адресу: Владимирский р. МО п.Ставрово, в 3,5 км на юго-восток от д.Ермомино	Стадия	Лист
						Чертеж планировки территории (основной чертеж) М 1:2000	пп	3
							Листов	10
Изм.	Кол.уч.	Лист	№ док.	Подп.	Дата			
Нач.мас.	Крюков Ю.Н.				08.2016			
ГАП	Баранова О.В.				08.2016			
Архитектор	Баранова О.В.				08.2016			
Архитектор	Стафорова С.А.				08.2016			

ВЛАДИМИРГРАДПРОЕКТ