




# Схема организации улично-дорожной сети и движения транспорта М 1:2000

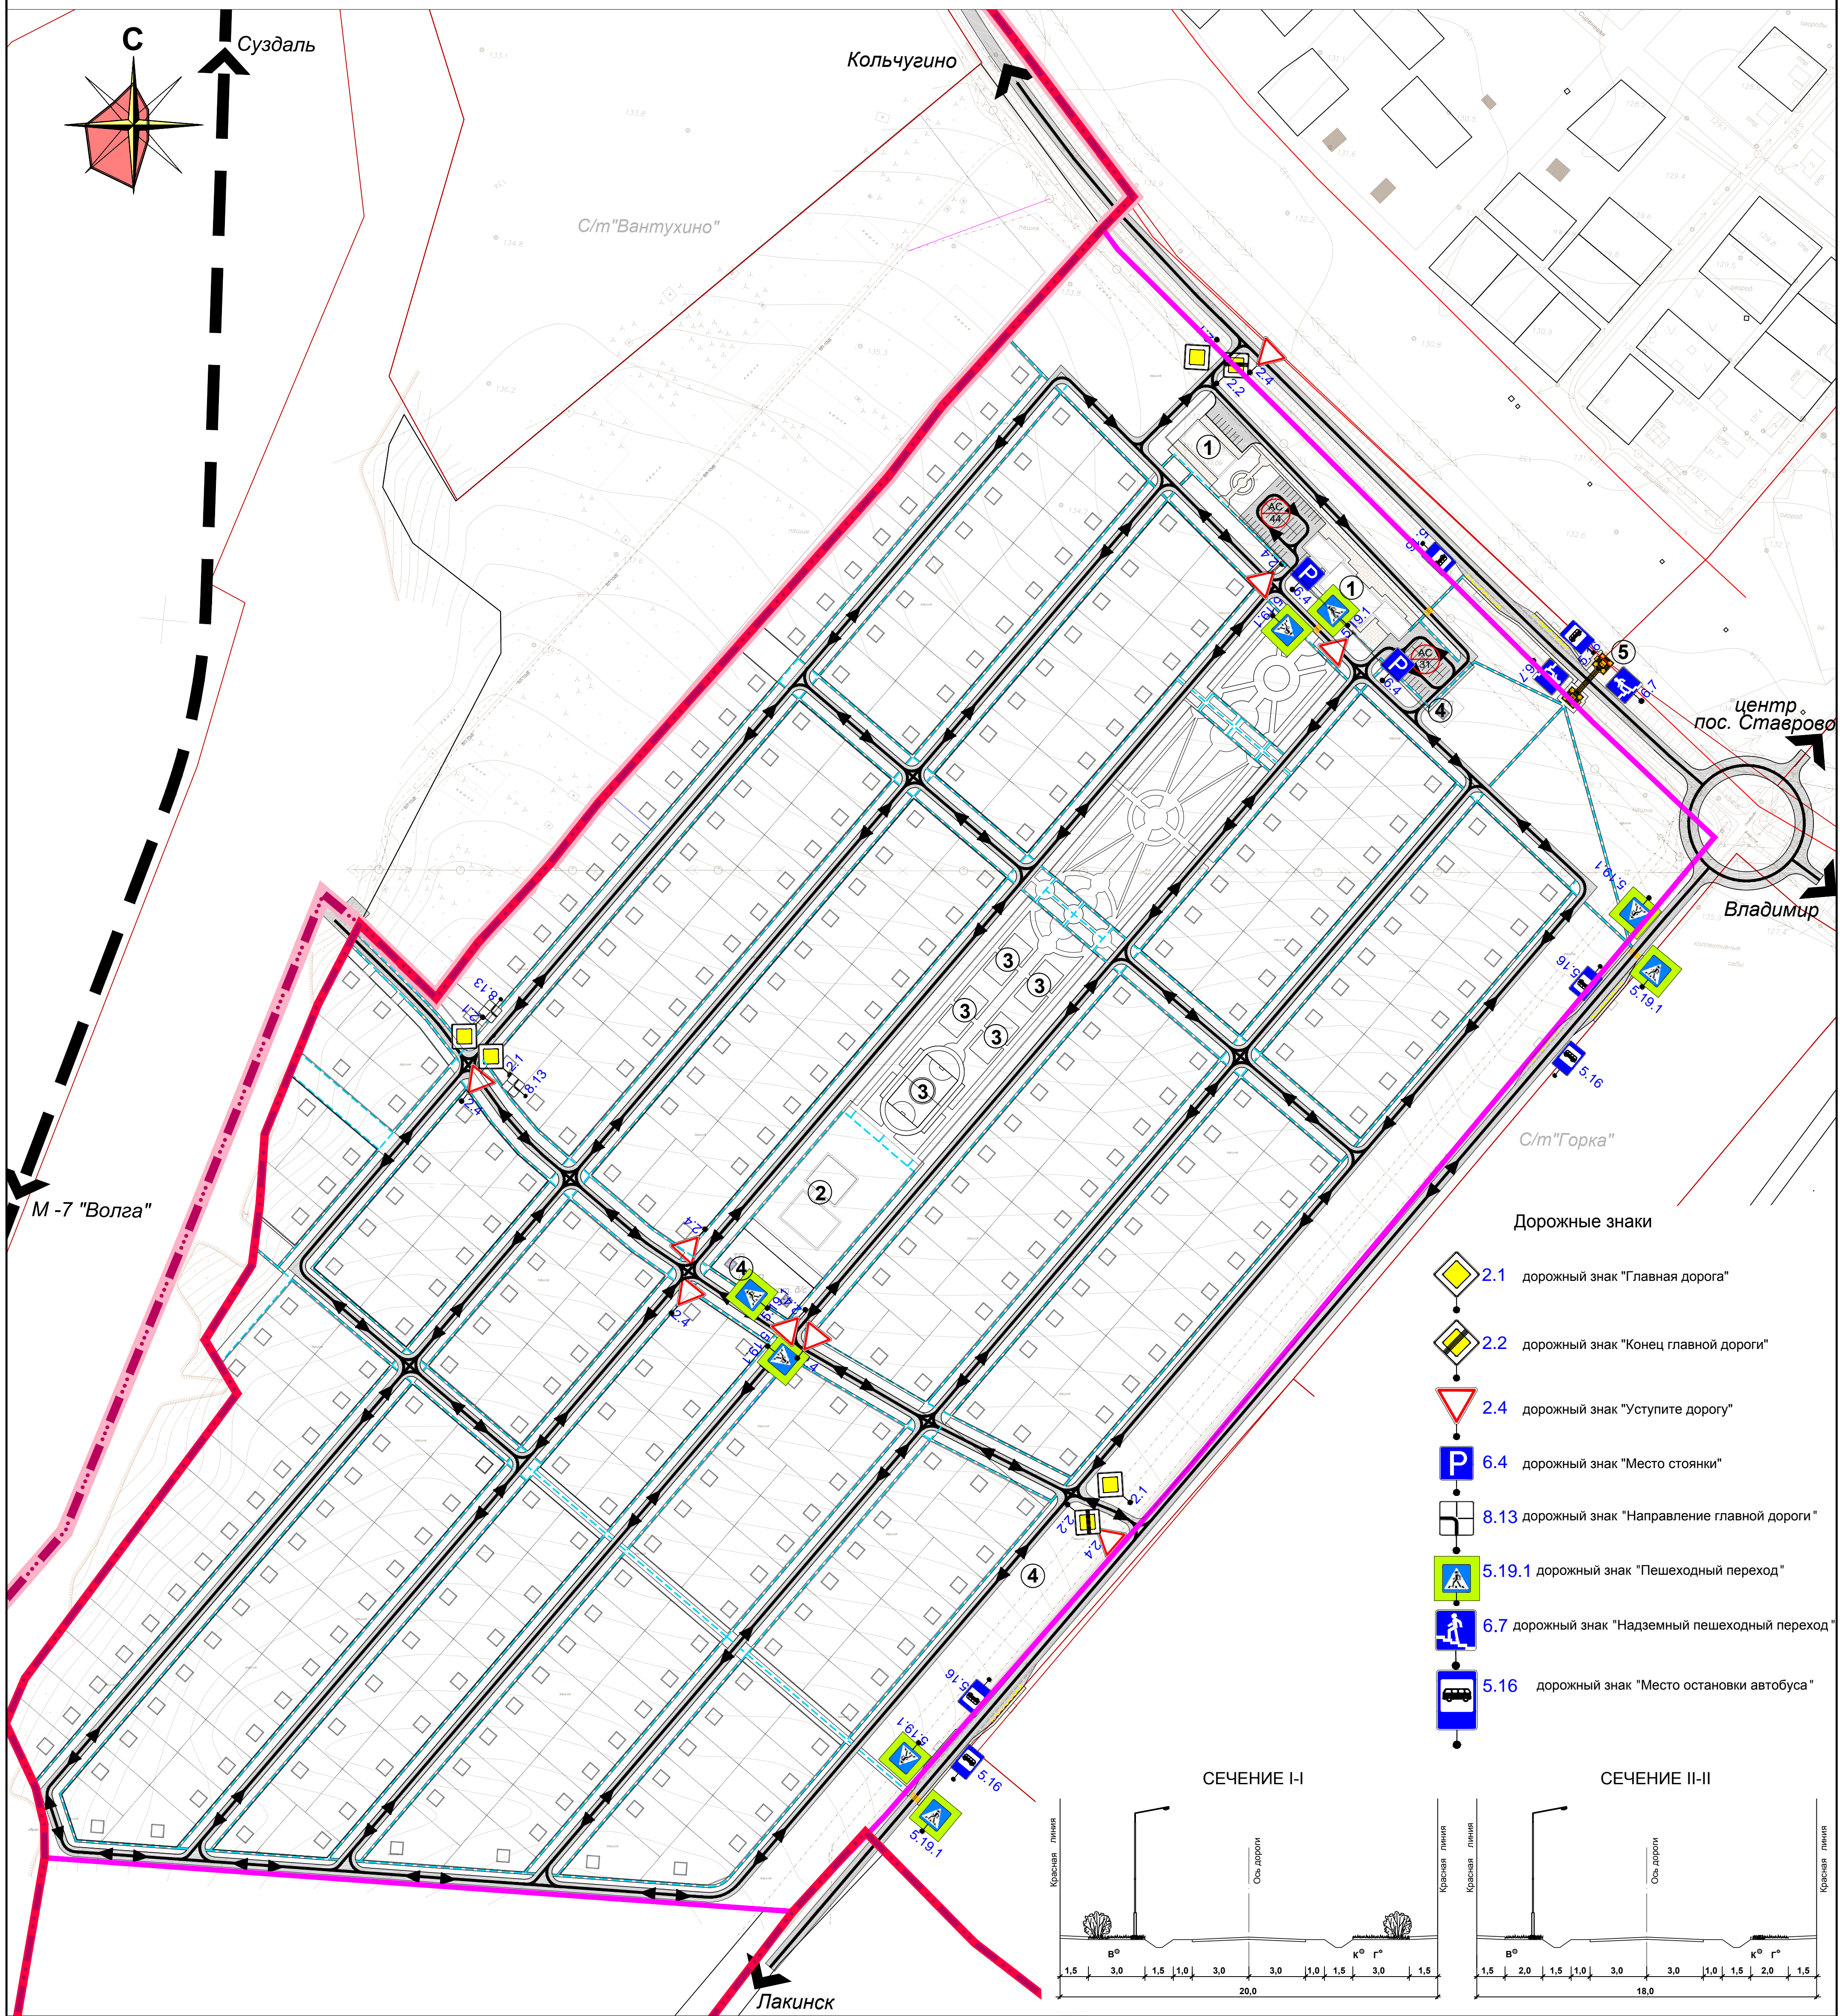

### Условные обозначения

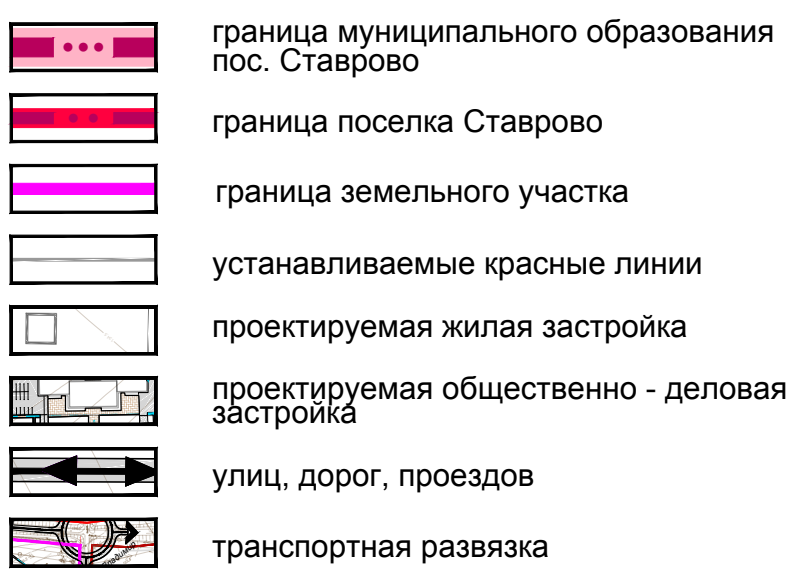

## Транспортная инфраструктура

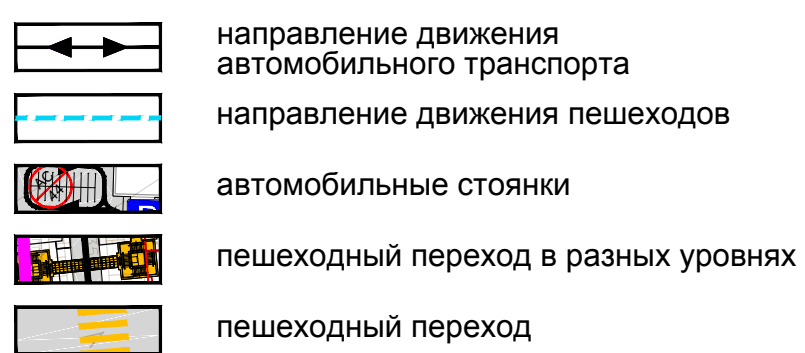

## Экспликация

1. многофункциональный общественный центр (культурно - досуговое обслуживание, административно - офисное обслуживание, торговля)
2. детский сад на 90 мест
3. спортивные сооружения
4. инженерные сооружения
5. проектируемый пешеходный переход в разных уровнях

Примечание:  
1) Дорожные знаки приняты по ГОСТ Р 52290-2004



Данный чертеж не подлежит размножению или передаче другим организациям и лицам без письменного согласия института

|            |                |         |       |       |      |   |
|------------|----------------|---------|-------|-------|------|---|
|            |                |         |       |       |      | 6366-16   |
|            |                |         |       |       |      | Владимирская область<br>МО п.Ставрово   |
| Изм.       | Коп.уч.        | Лист    | № док | Подп. | Дата |   |
| Нач.мас.   | Кровяков Ю.Н.  | 08.2016 |       |       |      | Разработка проекта планировки земельного уч.-ка<br>расположенного по адресу:<br>Владимирская об., Собинский р., МО п.Ставрово,<br>в 3,5 км на юго-восток от д.Ермонно |
| ГАП        | Баранова О.В.  | 08.2016 |       |       |      |   |
| Архитектор | Баранова О.В.  | 08.2016 |       |       |      | Схема организации улично-дорожной<br>сети и движения транспорта М 1:2000  |
| Архитектор | Стаферова С.А. | 08.2016 |       |       |      |   |
|            |                |         |       |       |      | ВЛАДИМИРСКИЙ ГРАЖДАНПРОЕКТ  |