


# Схема инженерно - технического обеспечения территории М 1:1000

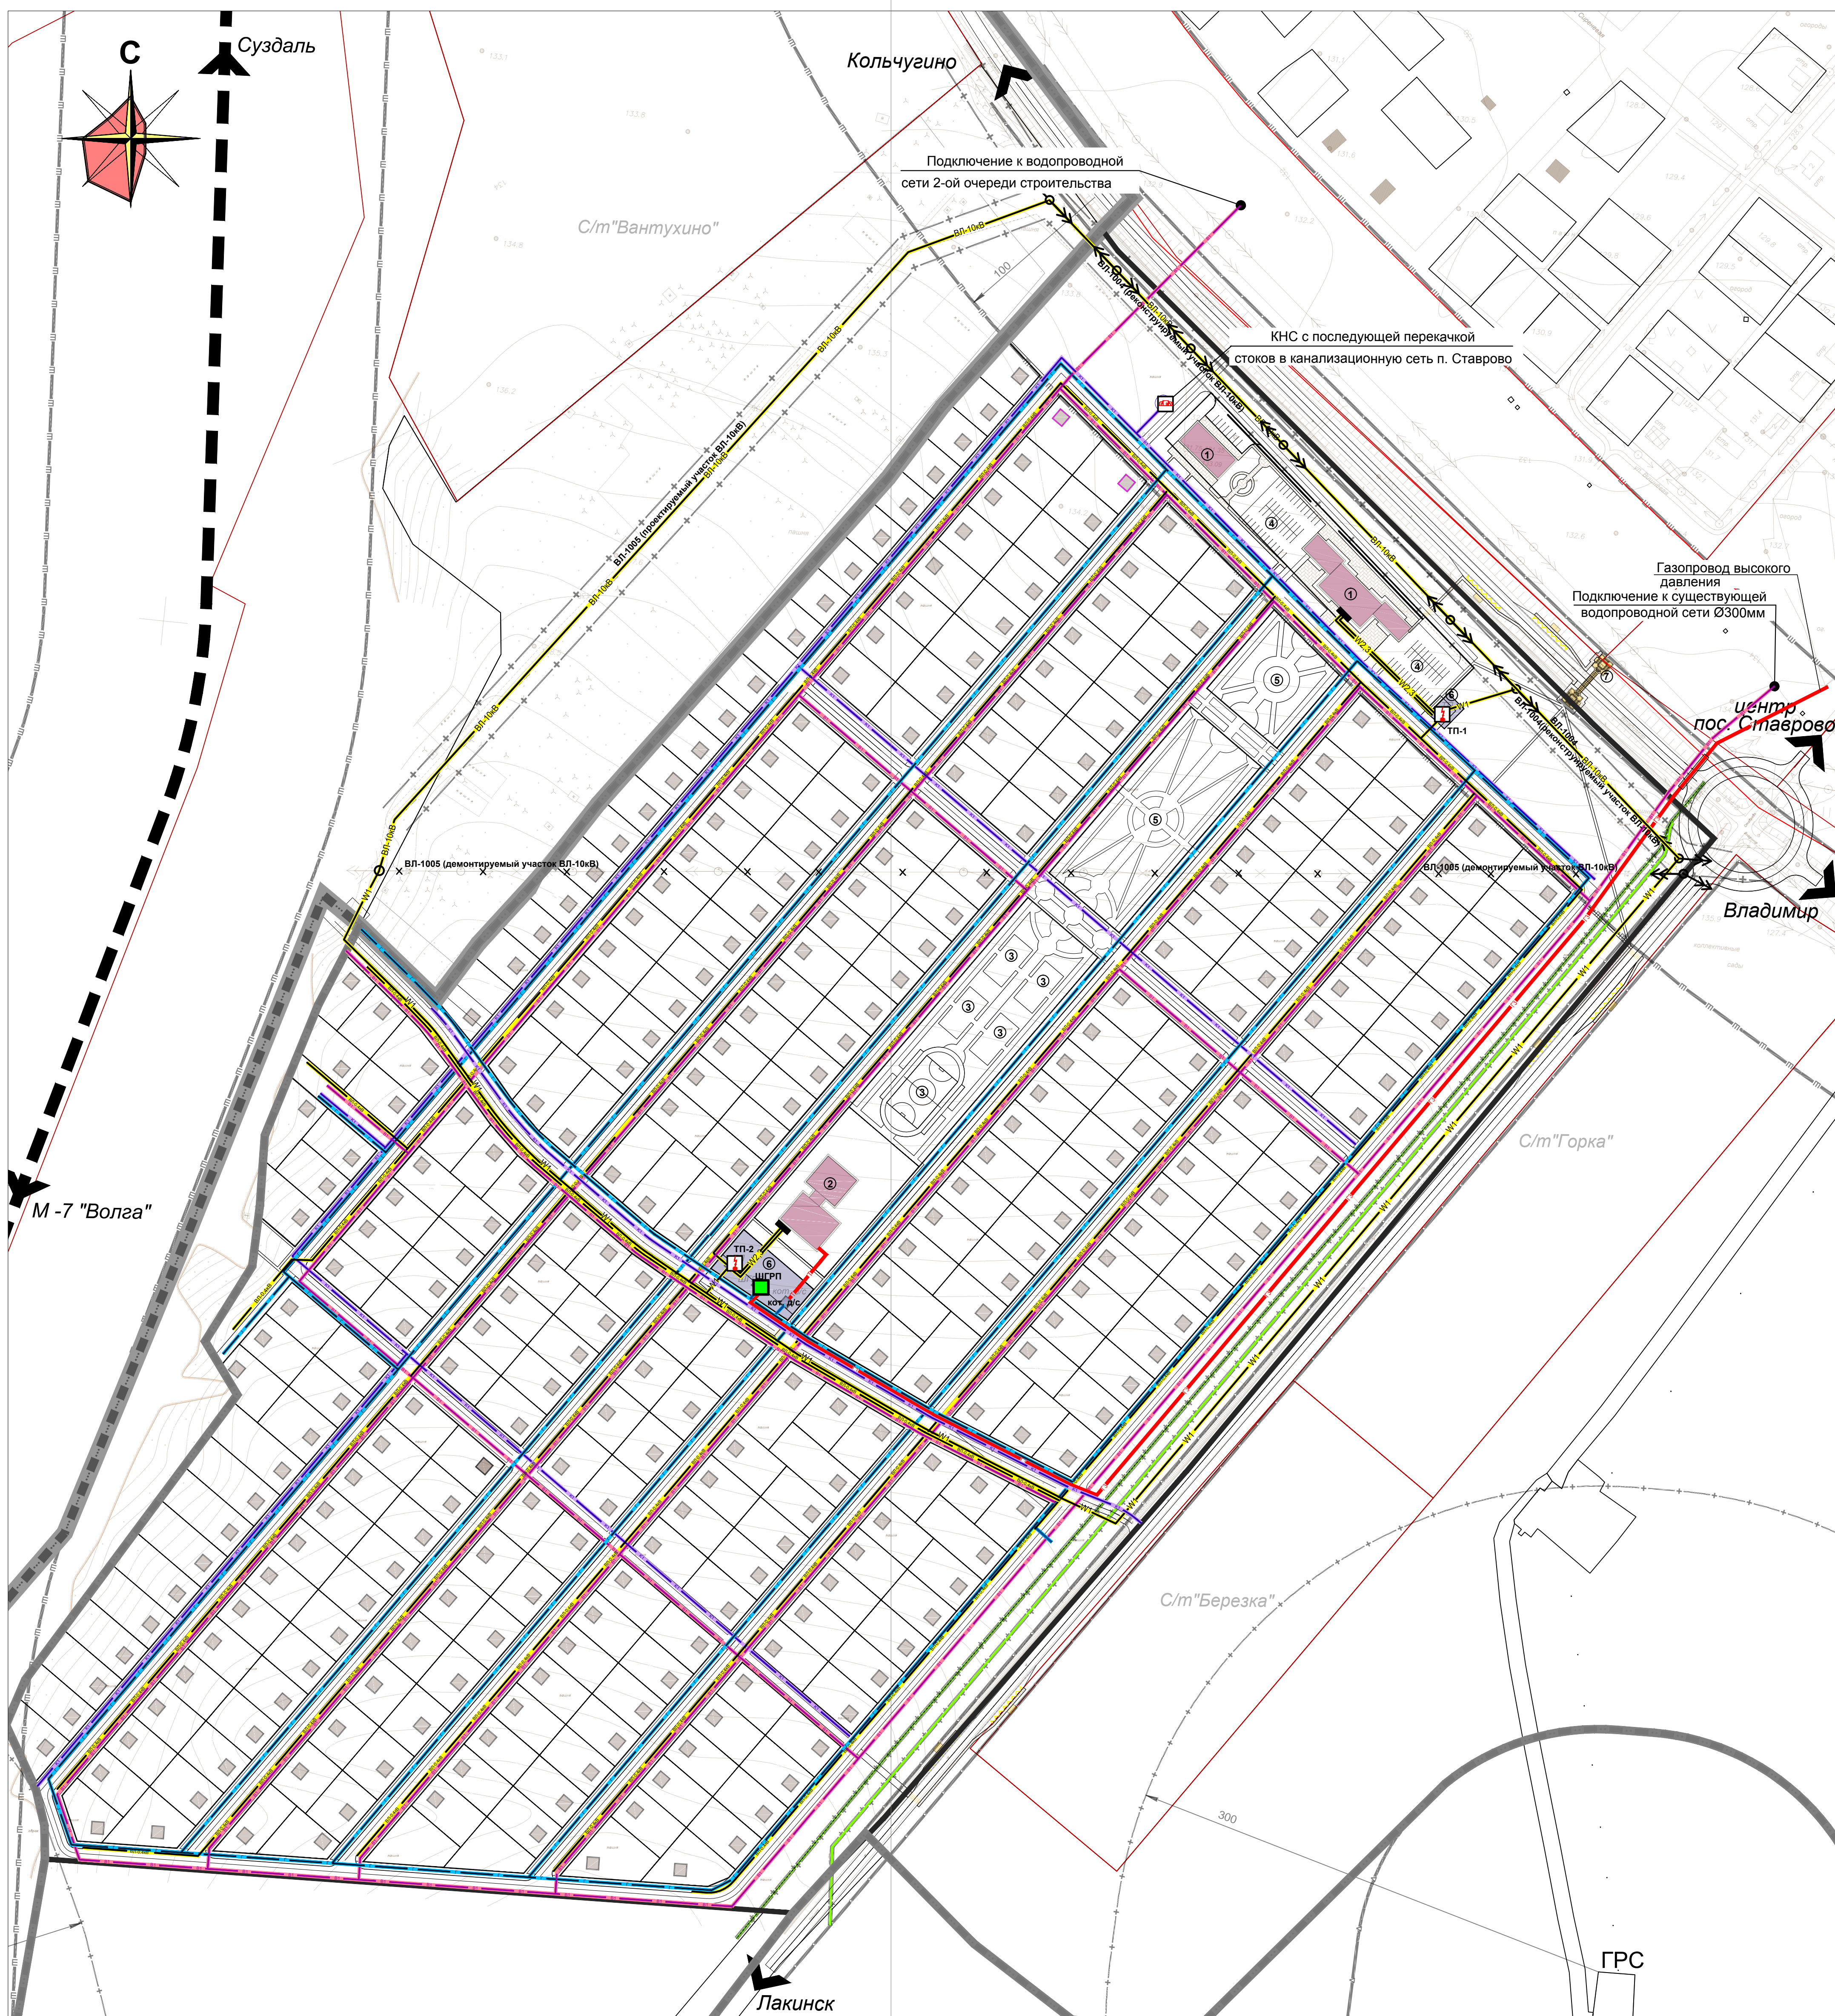

Условные обозначения	
	Границы
	муниципального образования пос. Старово
	посела Старово
	земельного участка
	устанавливаемые красные линии
	водопровод проектируемый
	канализация самотечная
	газопровод высокого давления
	газопровод низкого давления
	теплотрасса
	

### Экспликация

1. многофункциональный общественный центр (культурно - досуговое обслуживание, административно - офисное обслуживание, торговли)
2. детский сад на 90 мест
3. спортивные сооружения
4. открытые автостоянки до 50 м/мест
5. детские площадки, площадки для отдыха
6. инженерные сооружения
7. проектируемый пешеходный переход в разных уровнях

[illegible]