


Схема инженерно - технического

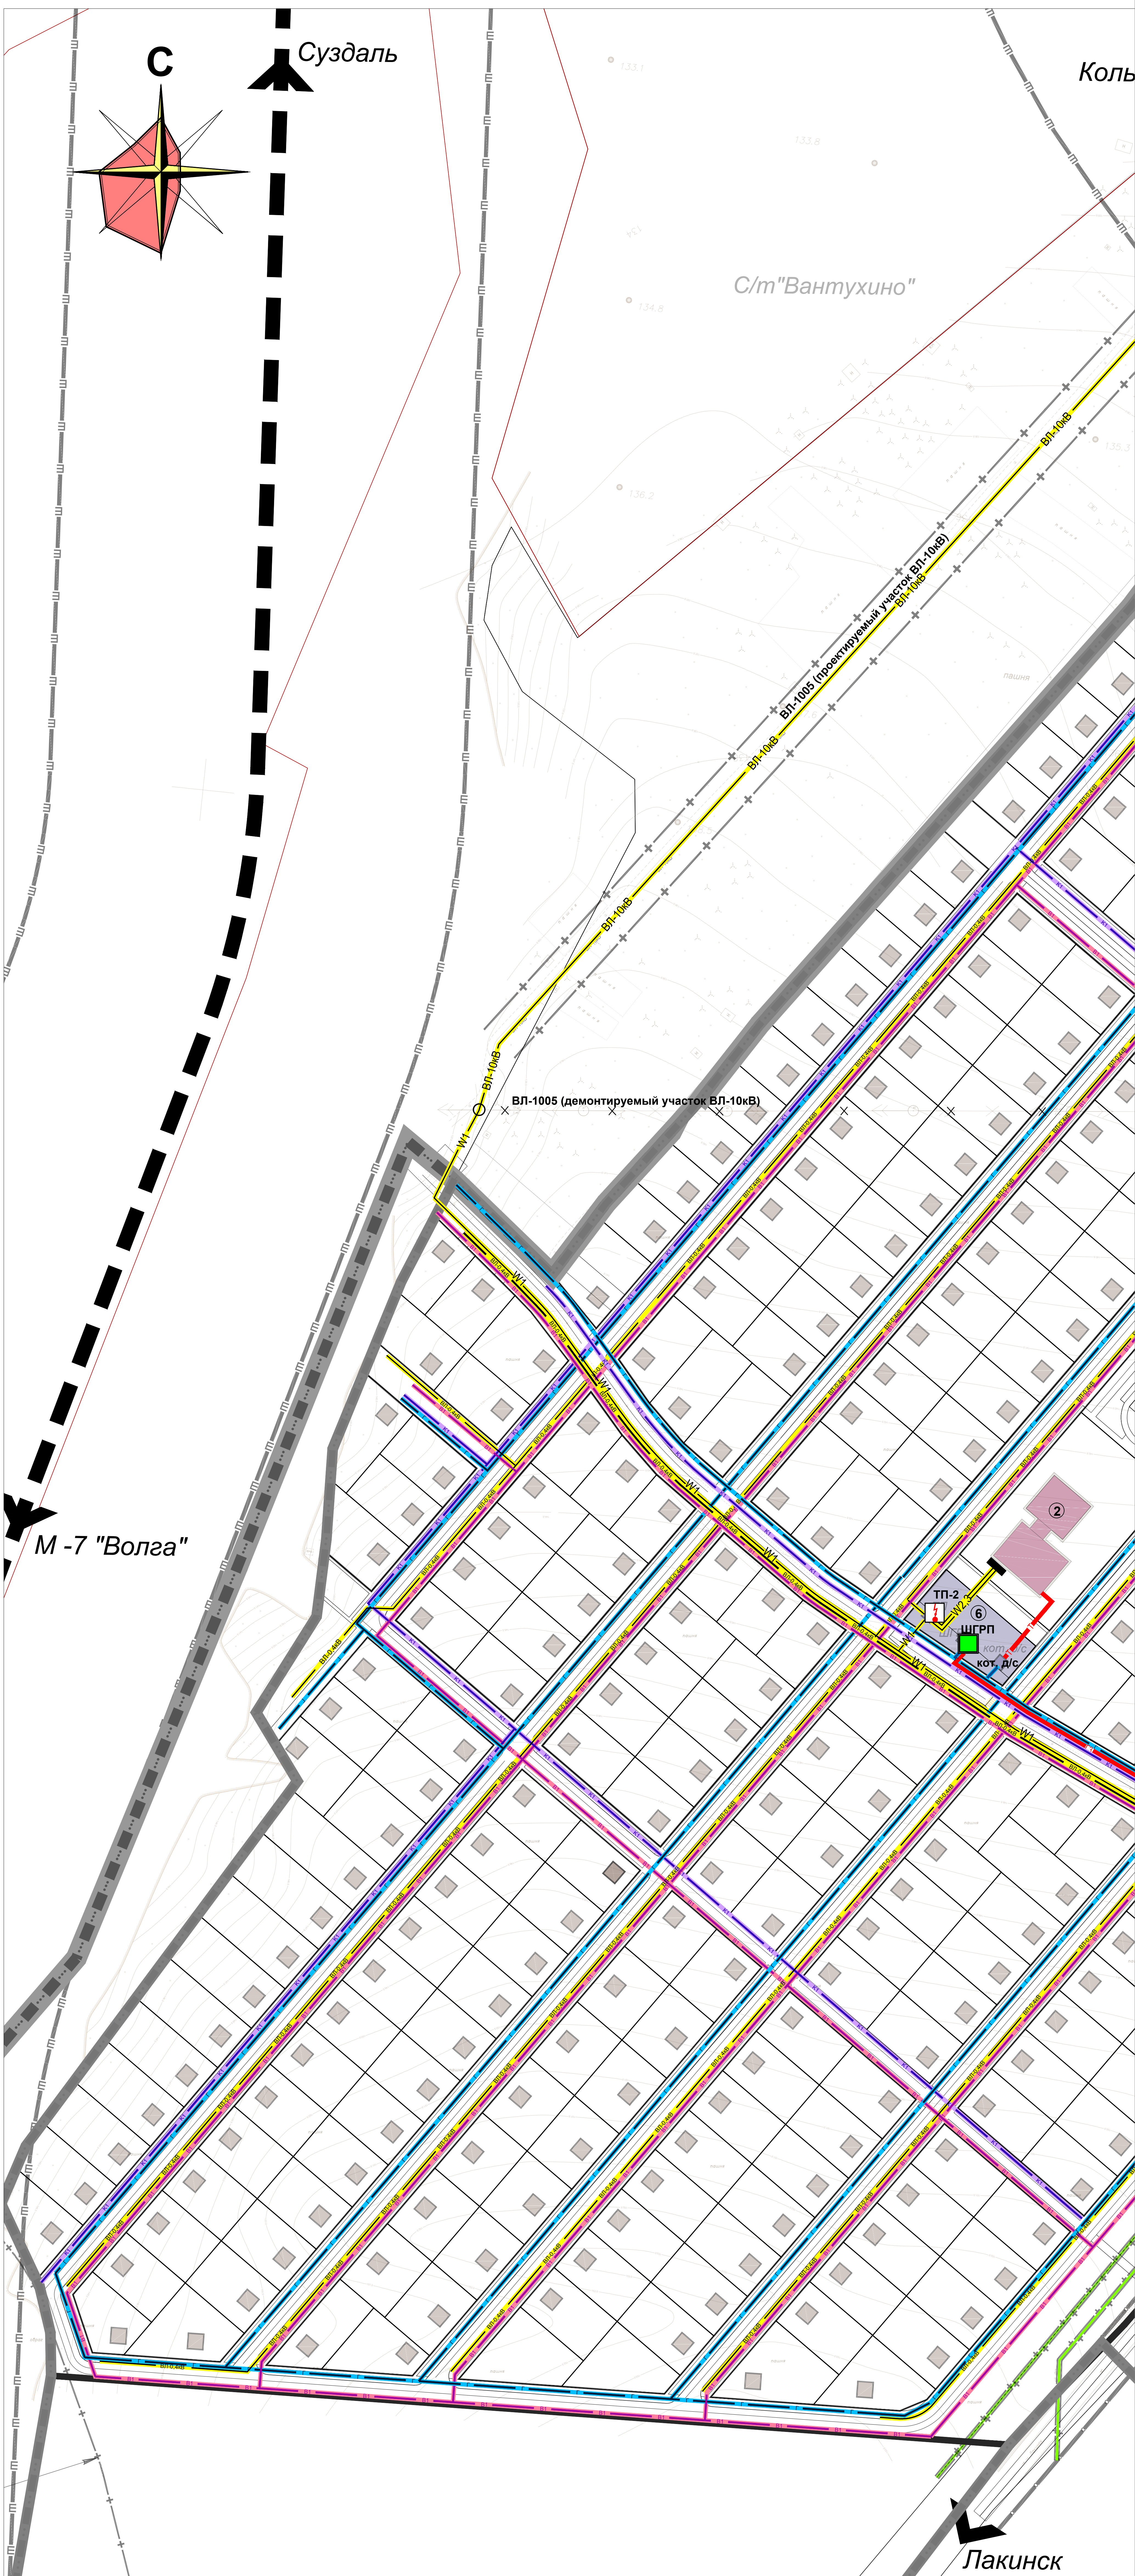

Условные обозначения	
Границы	
	муниципального образования пос. Ставрово
	поселка Ставрово
	земельного участка
	устанавливаемые красные линии
	водопровод проектируемый
	канализация самотечная
	газопровод высокого давления
	газопровод низкого давления
	теплотрасса
	кабельная линия напряжением 10кВ
	кабельная линия напряжением 0,4кВ
	воздушная линия ВЛ-10кВ на ж/б опорах
	воздушная линия ВЛ-0,4кВ на ж/б опорах
	электрический ввод в здание
	кабель связи
	проектируемая насосная станция
	проектируемая трансформаторная подстанция
	проектируемый шкафной газорегуляторный пункт (ШГРП)